


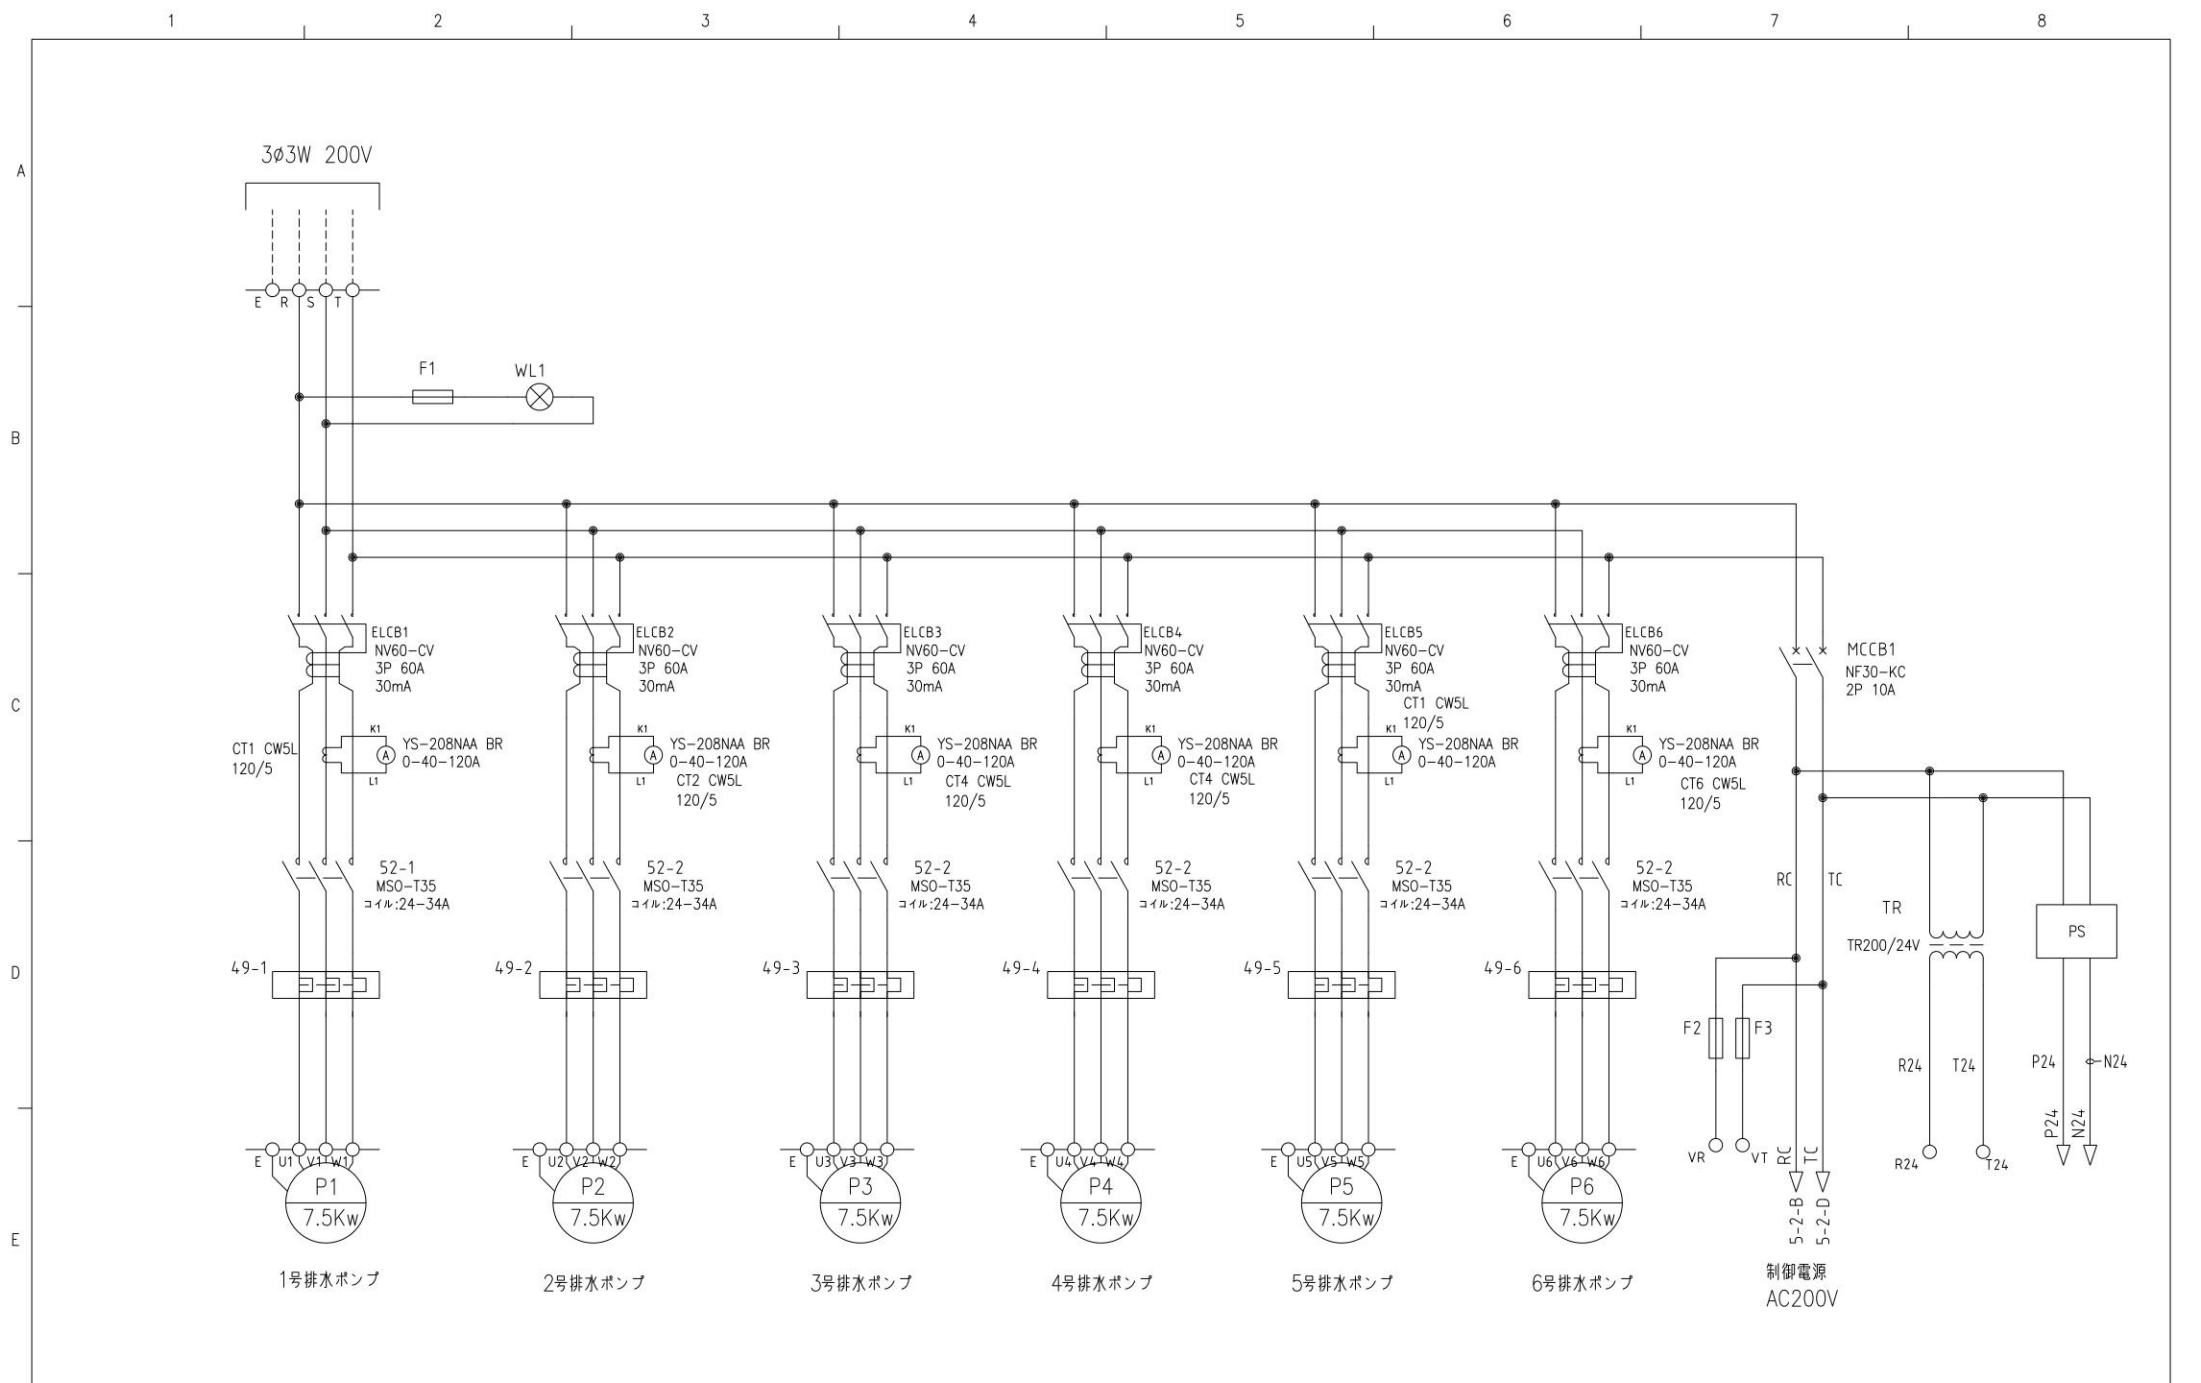

F	1		承認		工事名称	排水ポンプ制御盤	作成日	2026-09-18
	2		検 図	設 計	図面名称	図面番号	縮尺	
	REV							
							4/8	

作成日 2026-09-18

図面番号 縮尺
4/8